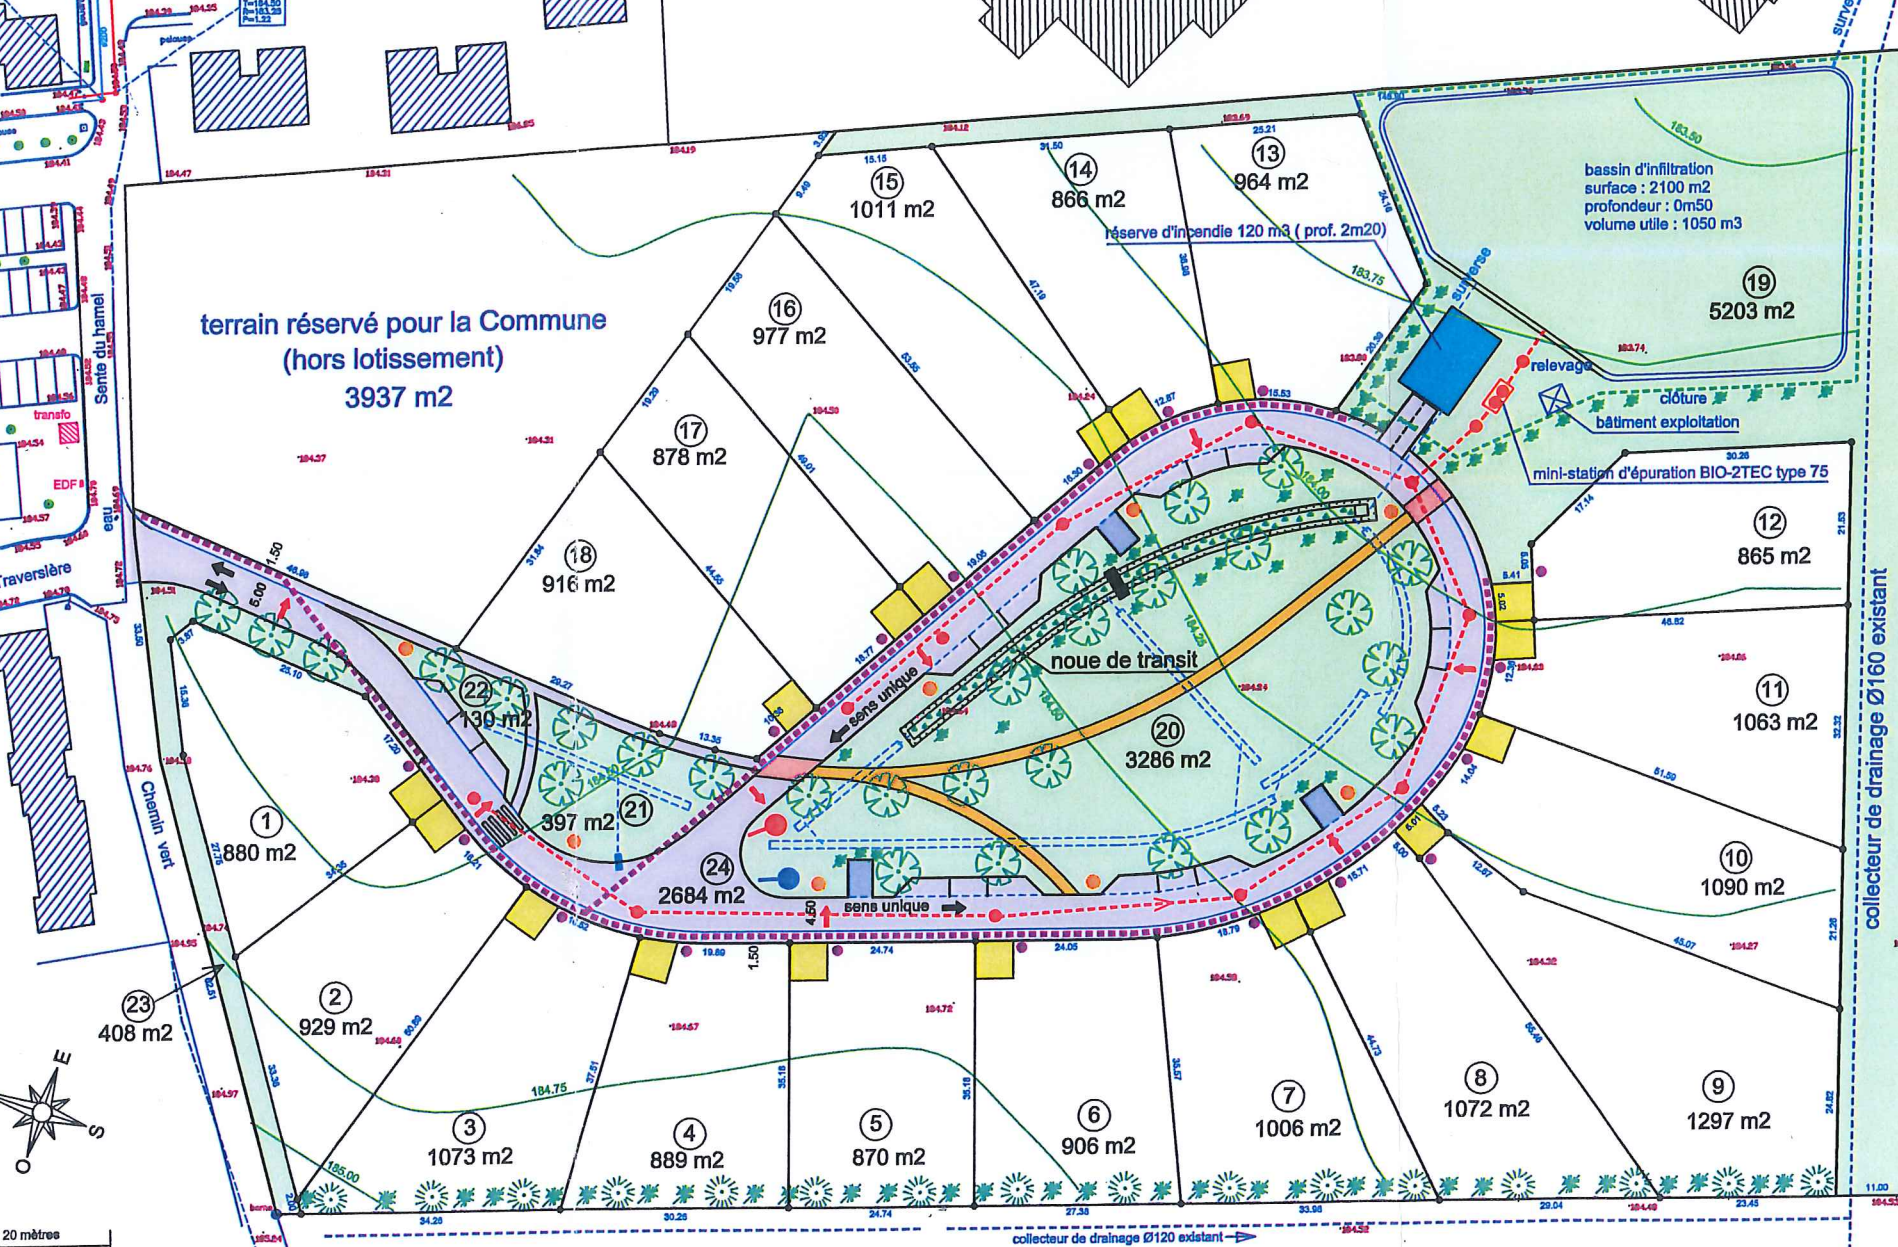
terrain réservé pour la Commune
(hors lotissement)
3937 m2
bassin d'infiltration
surface : 2100 m2
profondeur : 0m50
volume utile : 1050 m3
réserve d'incendie 120 m3 (prof. 2m20)
relevage
clôture
bâtiment exploitation
mini-station d'épuration BIO-2TEC type 75
noue de transit
sens unique
sens unique
collecteur de drainage Ø160 existant
collecteur de drainage Ø120 existant
Chemin vert
Sente du hamel
Traversière
transfo
EDF
eau
1 880 m2
2 929 m2
3 1073 m2
4 889 m2
5 870 m2
6 906 m2
7 1006 m2
8 1072 m2
9 1297 m2
10 1090 m2
11 1063 m2
12 865 m2
13 964 m2
14 866 m2
15 1011 m2
16 977 m2
17 878 m2
18 916 m2
19 5203 m2
20 3286 m2
21 397 m2
22 130 m2
23 408 m2
24 2684 m2
20 mètres